

Plannummer
-1.

Datum
08.01.16

Bauvorhaben
Umbau und Sanierung, Einbau eines Fahrstuhles, Erweiterung
vorhandener Wohnungen durch Ausbau des Dachgeschoßes
Anbau einer Balkonanlage
Wurzener Straße 121
04318 Leipzig

Bauherr
Goldstein Wohnungsbau GmbH
Torgauer Straße 52
04315 Leipzig

Datum


Unterschrift

Entwurfsverfasser
Bernhard Tatter
Kreuzstraße 26
04103 Leipzig
AK-Sachsen-Nr 4464

Datum

Unterschrift

denkenbauenwohnen
bernhard tatter freier Architekt
kreuzstrasse 26 04103 leipzig
t + 49 (0) 341 99 99 066/067
f + 49 (0) 341 99 99 068
m info@denkenbauenwohnen.de

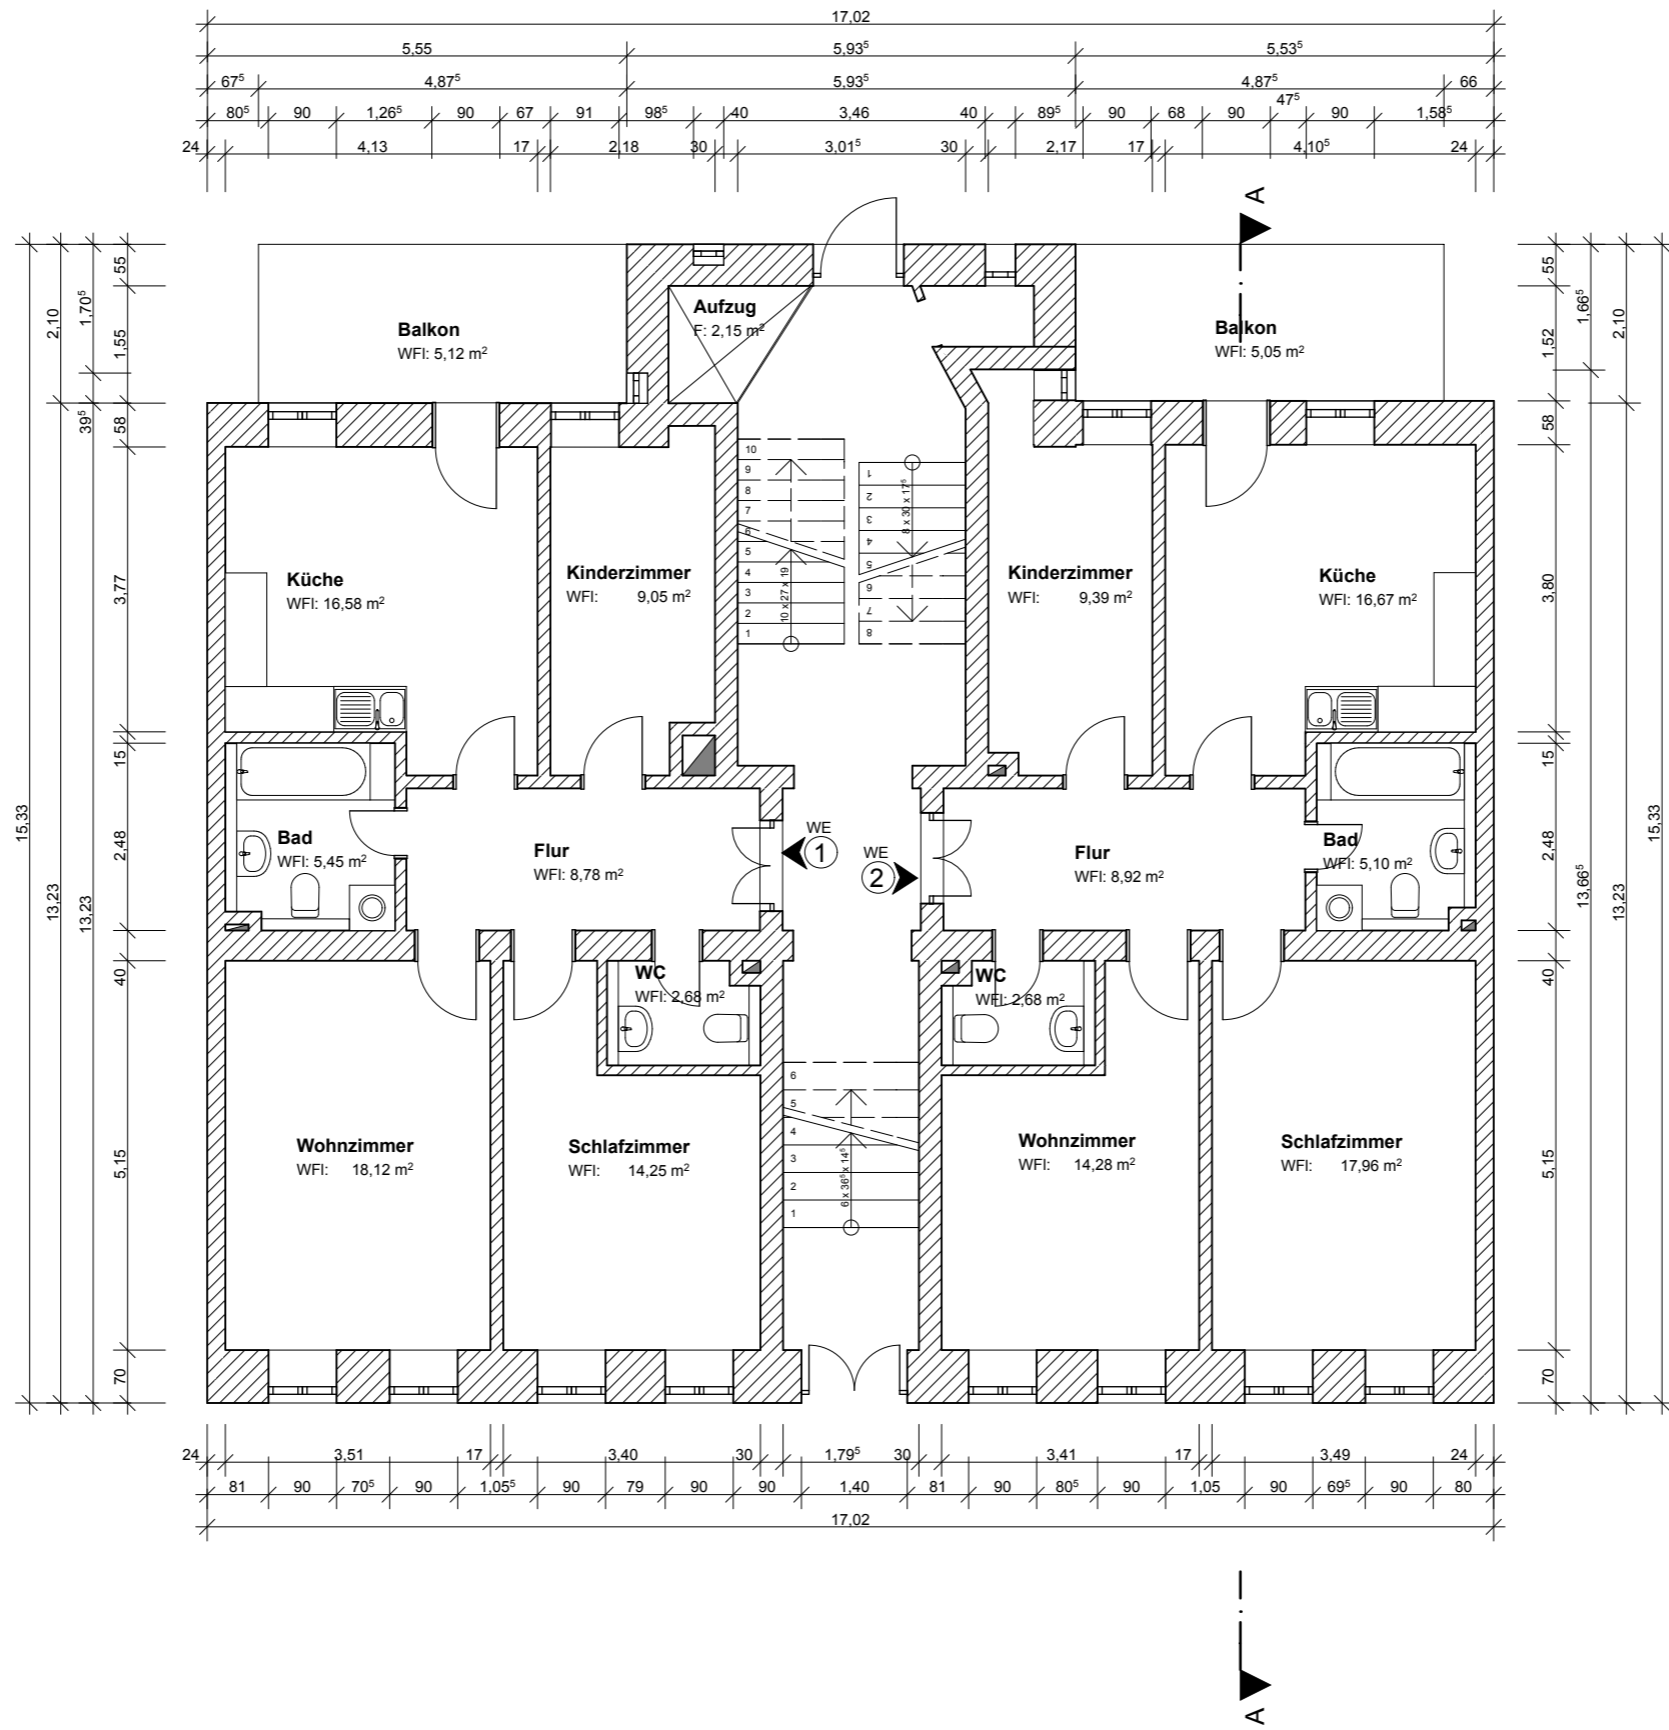

Plannummer
0.

Datum
08.01.16

Bauvorhaben
Umbau und Sanierung, Einbau eines Fahrstuhles, Erweiterung vorhandener Wohnungen durch Ausbau des Dachgeschosses
Anbau einer Balkonanlage
Wurzener Straße 121
04318 Leipzig


Bauherr
Goldstein Wohnungsbau GmbH
Torgauer Straße 52
04315 Leipzig

Datum _____ Unterschrift _____

Entwurfsverfasser
Bernhard Tatter
Kreuzstraße 26
04103 Leipzig
AK-Sachsen-Nr 4464

Datum _____ Unterschrift _____

denkenbauenwohnen
bernhard tatter freier Architekt
kreuzstrasse 26 04103 leipzig
t + 49 (0) 341 99 99 066/067
f + 49 (0) 341 99 99 068
m info@denkenbauenwohnen.de

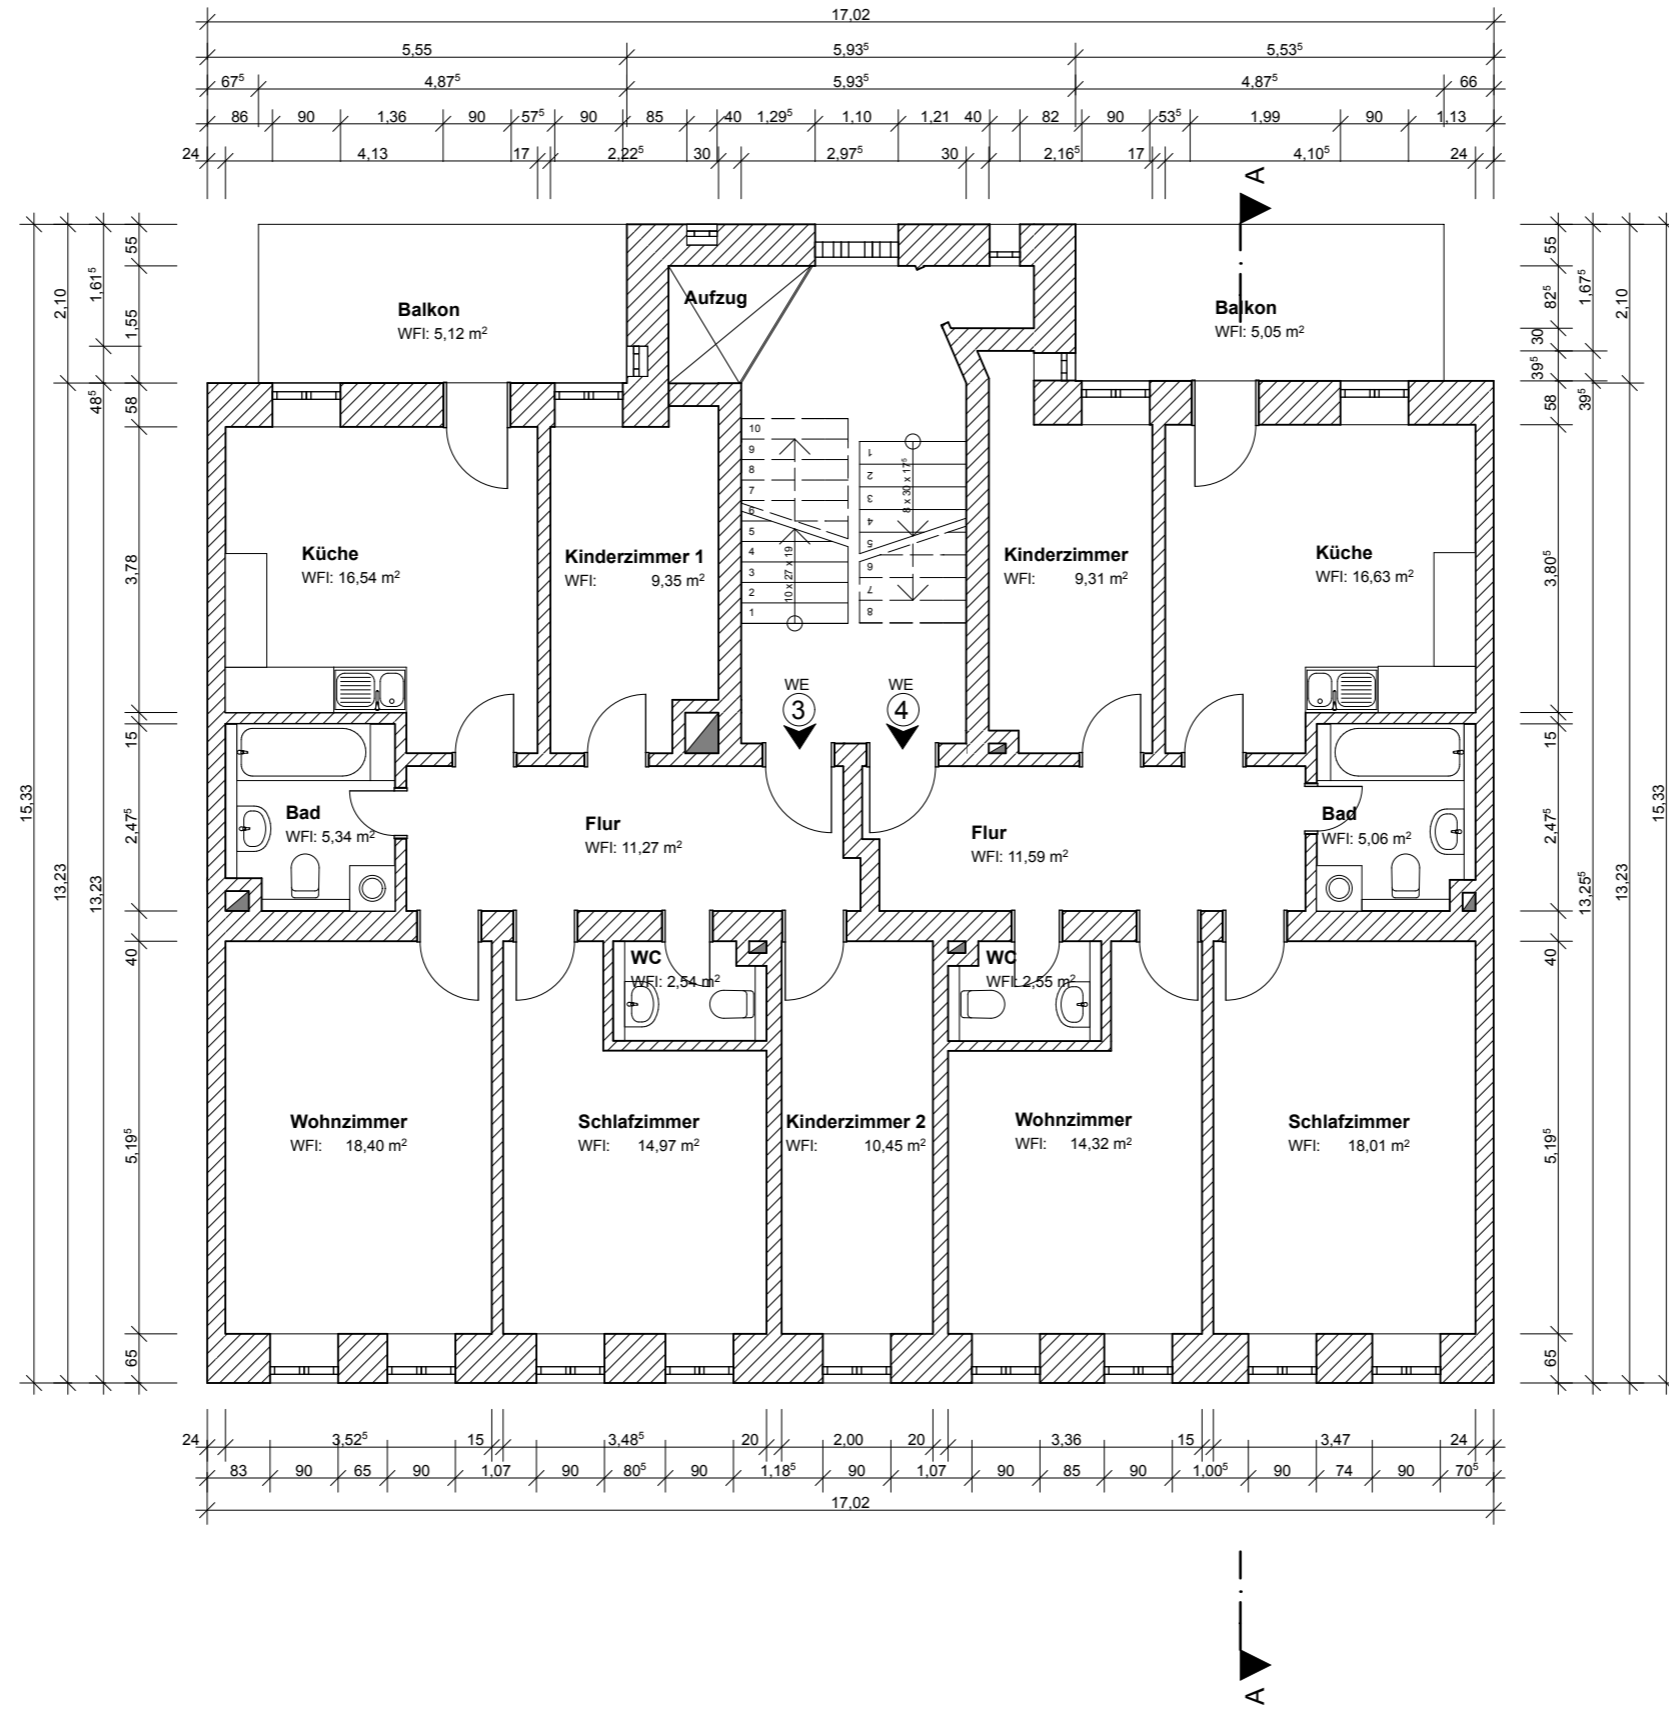

Plannummer
1.

Datum
08.01.16

Bauvorhaben
Umbau und Sanierung, Einbau eines Fahrstuhles, Erweiterung vorhandener Wohnungen durch Ausbau des Dachgeschosses Anbau einer Balkonanlage
Wurzener Straße 121
04318 Leipzig

Bauherr
Goldstein Wohnungsbau GmbH
Torgauer Straße 52
04315 Leipzig

Datum


Unterschrift

Entwurfsverfasser
Bernhard Tatter
Kreuzstraße 26
04103 Leipzig
AK-Sachsen-Nr 4464

Datum

Unterschrift

denkenbauenwohnen
bernhard tatter freier Architekt
kreuzstrasse 26 04103 leipzig
t + 49 (0) 341 99 99 066/067
f + 49 (0) 341 99 99 068
m info@denkenbauenwohnen.de

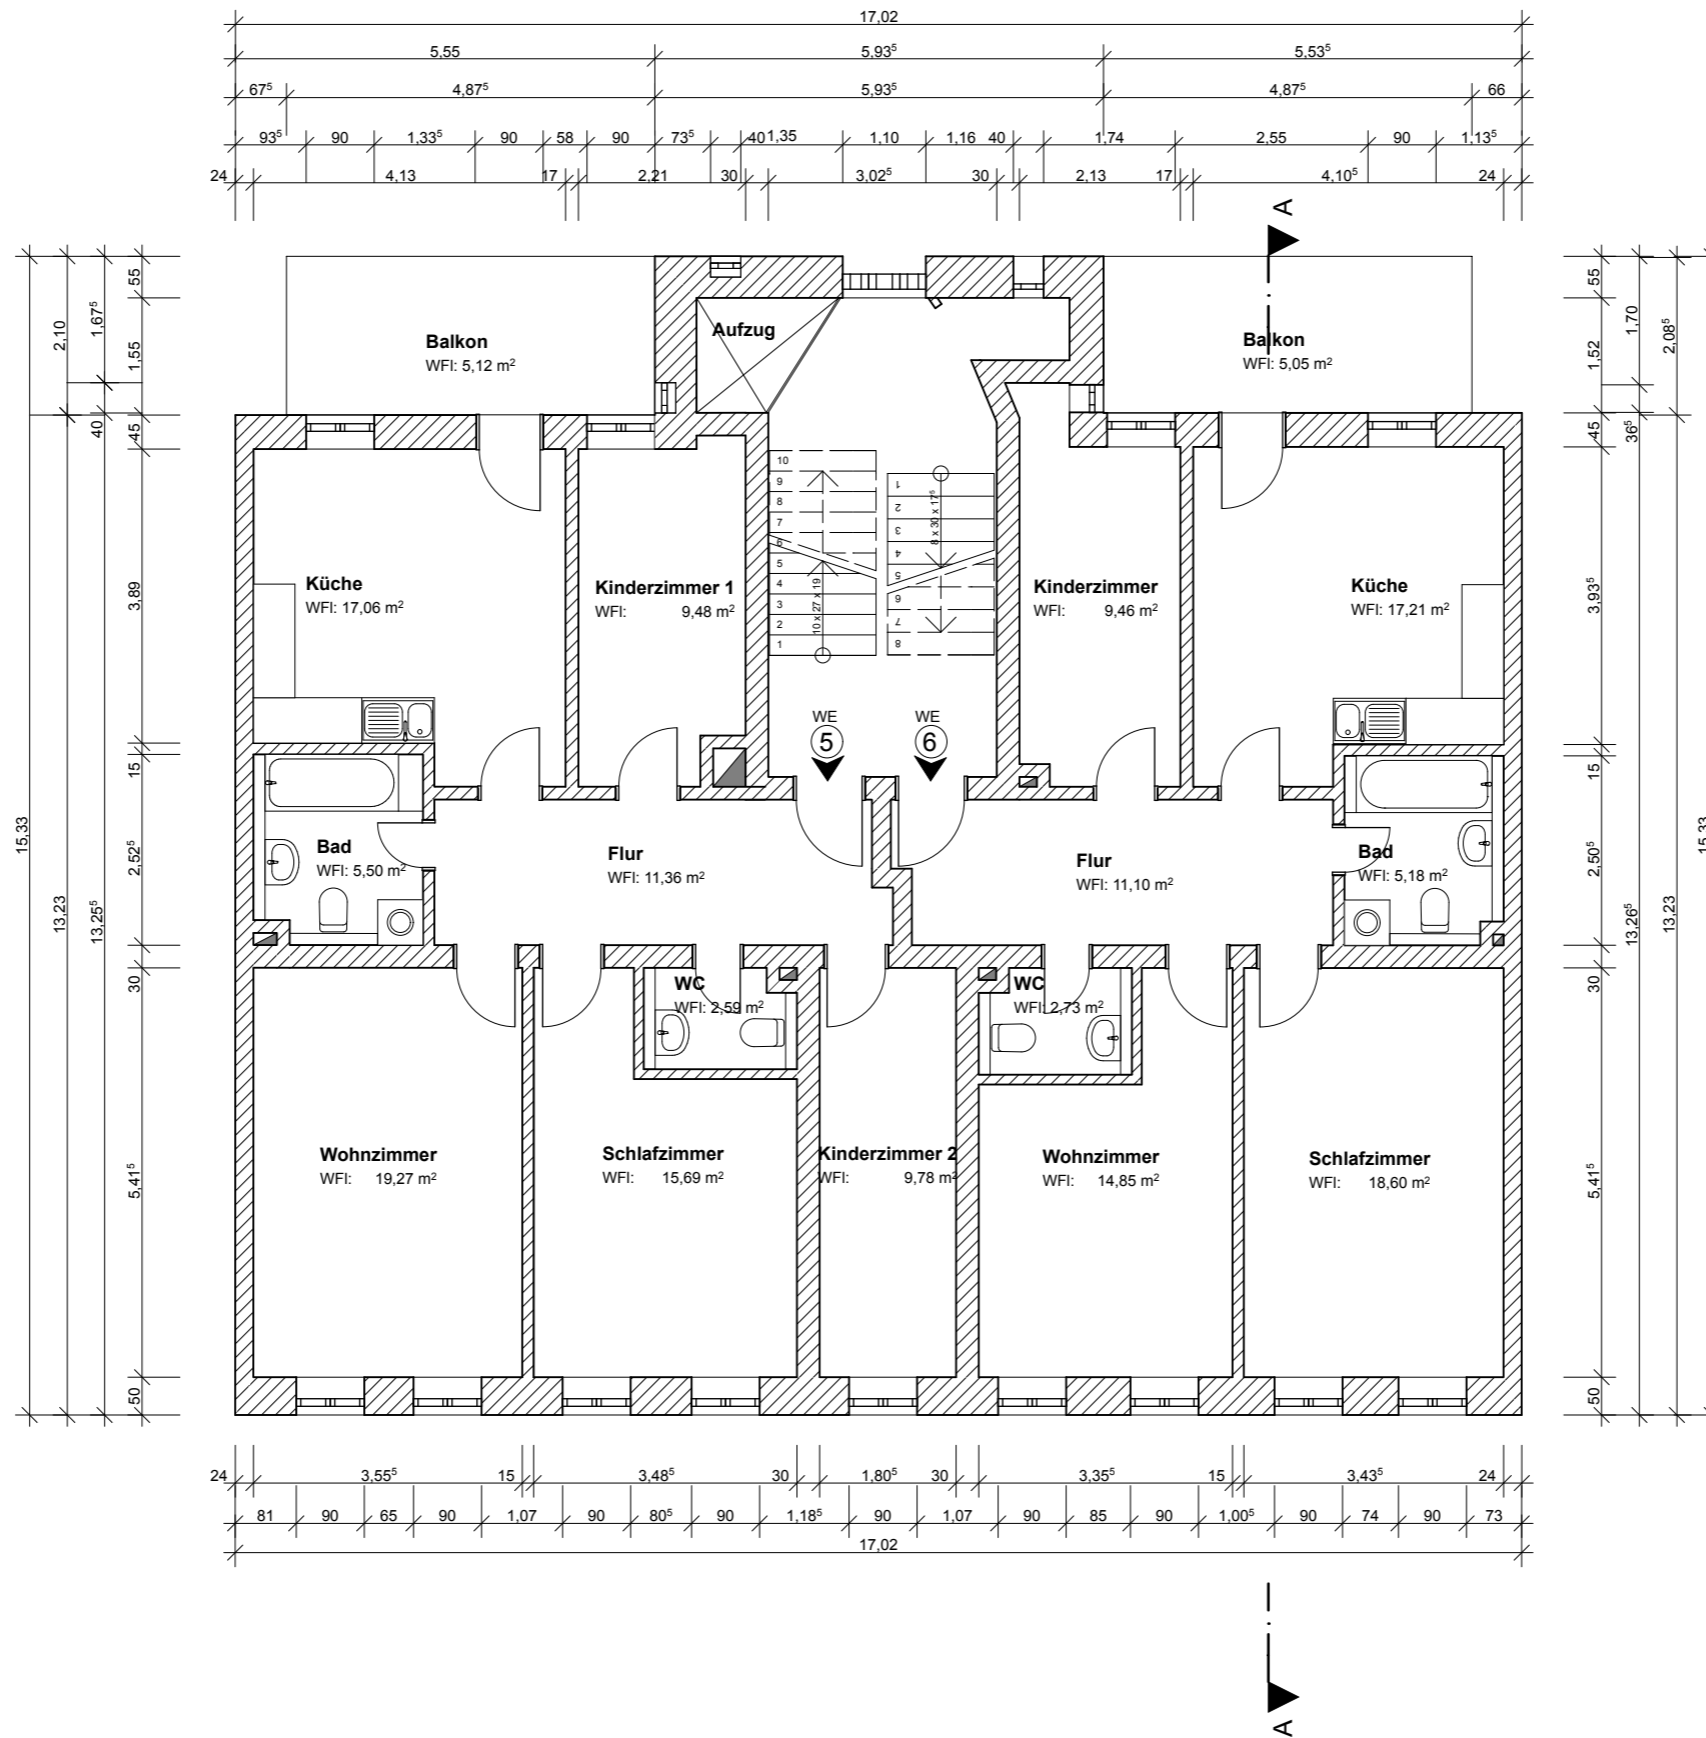

Plannummer 2.	Datum 08.01.16
Planinhalt: 2 OG	Maßstab 1:100

Bauvorhaben
Umbau und Sanierung, Einbau eines Fahrstuhles, Erweiterung vorhandener Wohnungen durch Ausbau des Dachgeschosses
Anbau einer Balkonanlage
Wurzener Straße 121
04318 Leipzig


Bauherr
Goldstein Wohnungsbau GmbH
Torgauer Straße 52
04315 Leipzig

Datum _____ Unterschrift _____

Entwurfsverfasser
Bernhard Tatter
Kreuzstraße 26
04103 Leipzig
AK-Sachsen-Nr 4464

Datum _____ Unterschrift _____

denkenbauenwohnen
bernhard tatter freier Architekt
kreuzstrasse 26 04103 leipzig
t + 49 (0) 341 99 99 066/067
f + 49 (0) 341 99 99 068
m info@denkenbauenwohnen.de

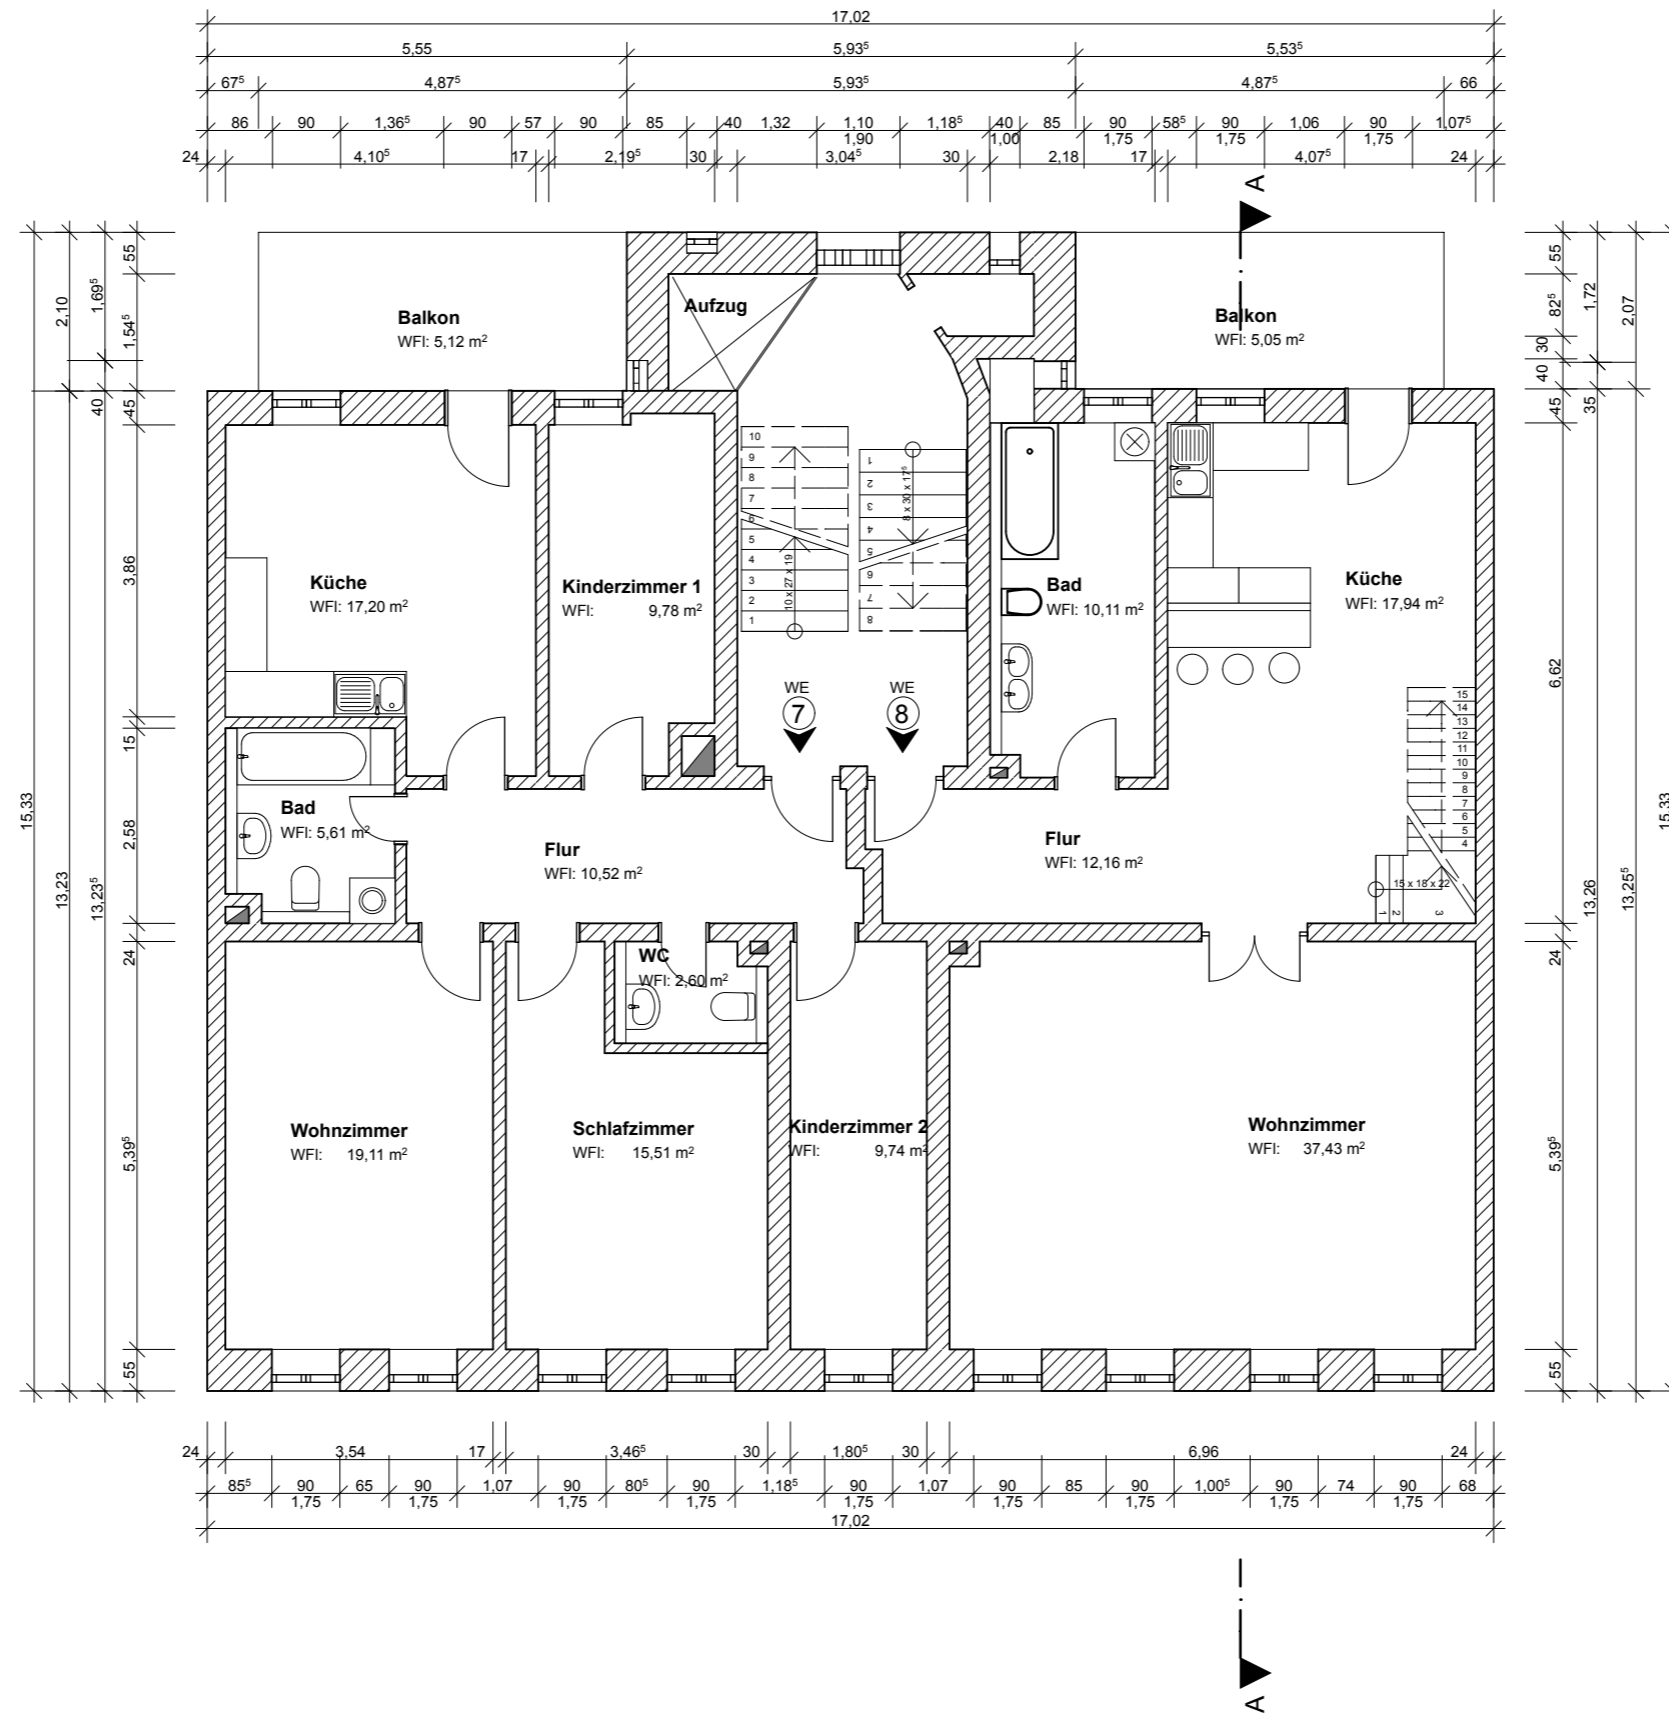

Plannummer
3.

Datum
08.01.16

Bauvorhaben
Umbau und Sanierung, Einbau eines Fahrstuhles, Erweiterung vorhandener Wohnungen durch Ausbau des Dachgeschosses Anbau einer Balkonanlage
Wurzener Straße 121
04318 Leipzig

Bauherr
Goldstein Wohnungsbau GmbH
Torgauer Straße 52
04315 Leipzig

Datum


Unterschrift

Entwurfsverfasser
Bernhard Tatter
Kreuzstraße 26
04103 Leipzig
AK-Sachsen-Nr 4464

Datum

Unterschrift

denkenbauenwohnen
bernhard tatter freier Architekt
kreuzstrasse 26 04103 leipzig
t + 49 (0) 341 99 99 066/067
f + 49 (0) 341 99 99 068
m info@denkenbauenwohnen.de

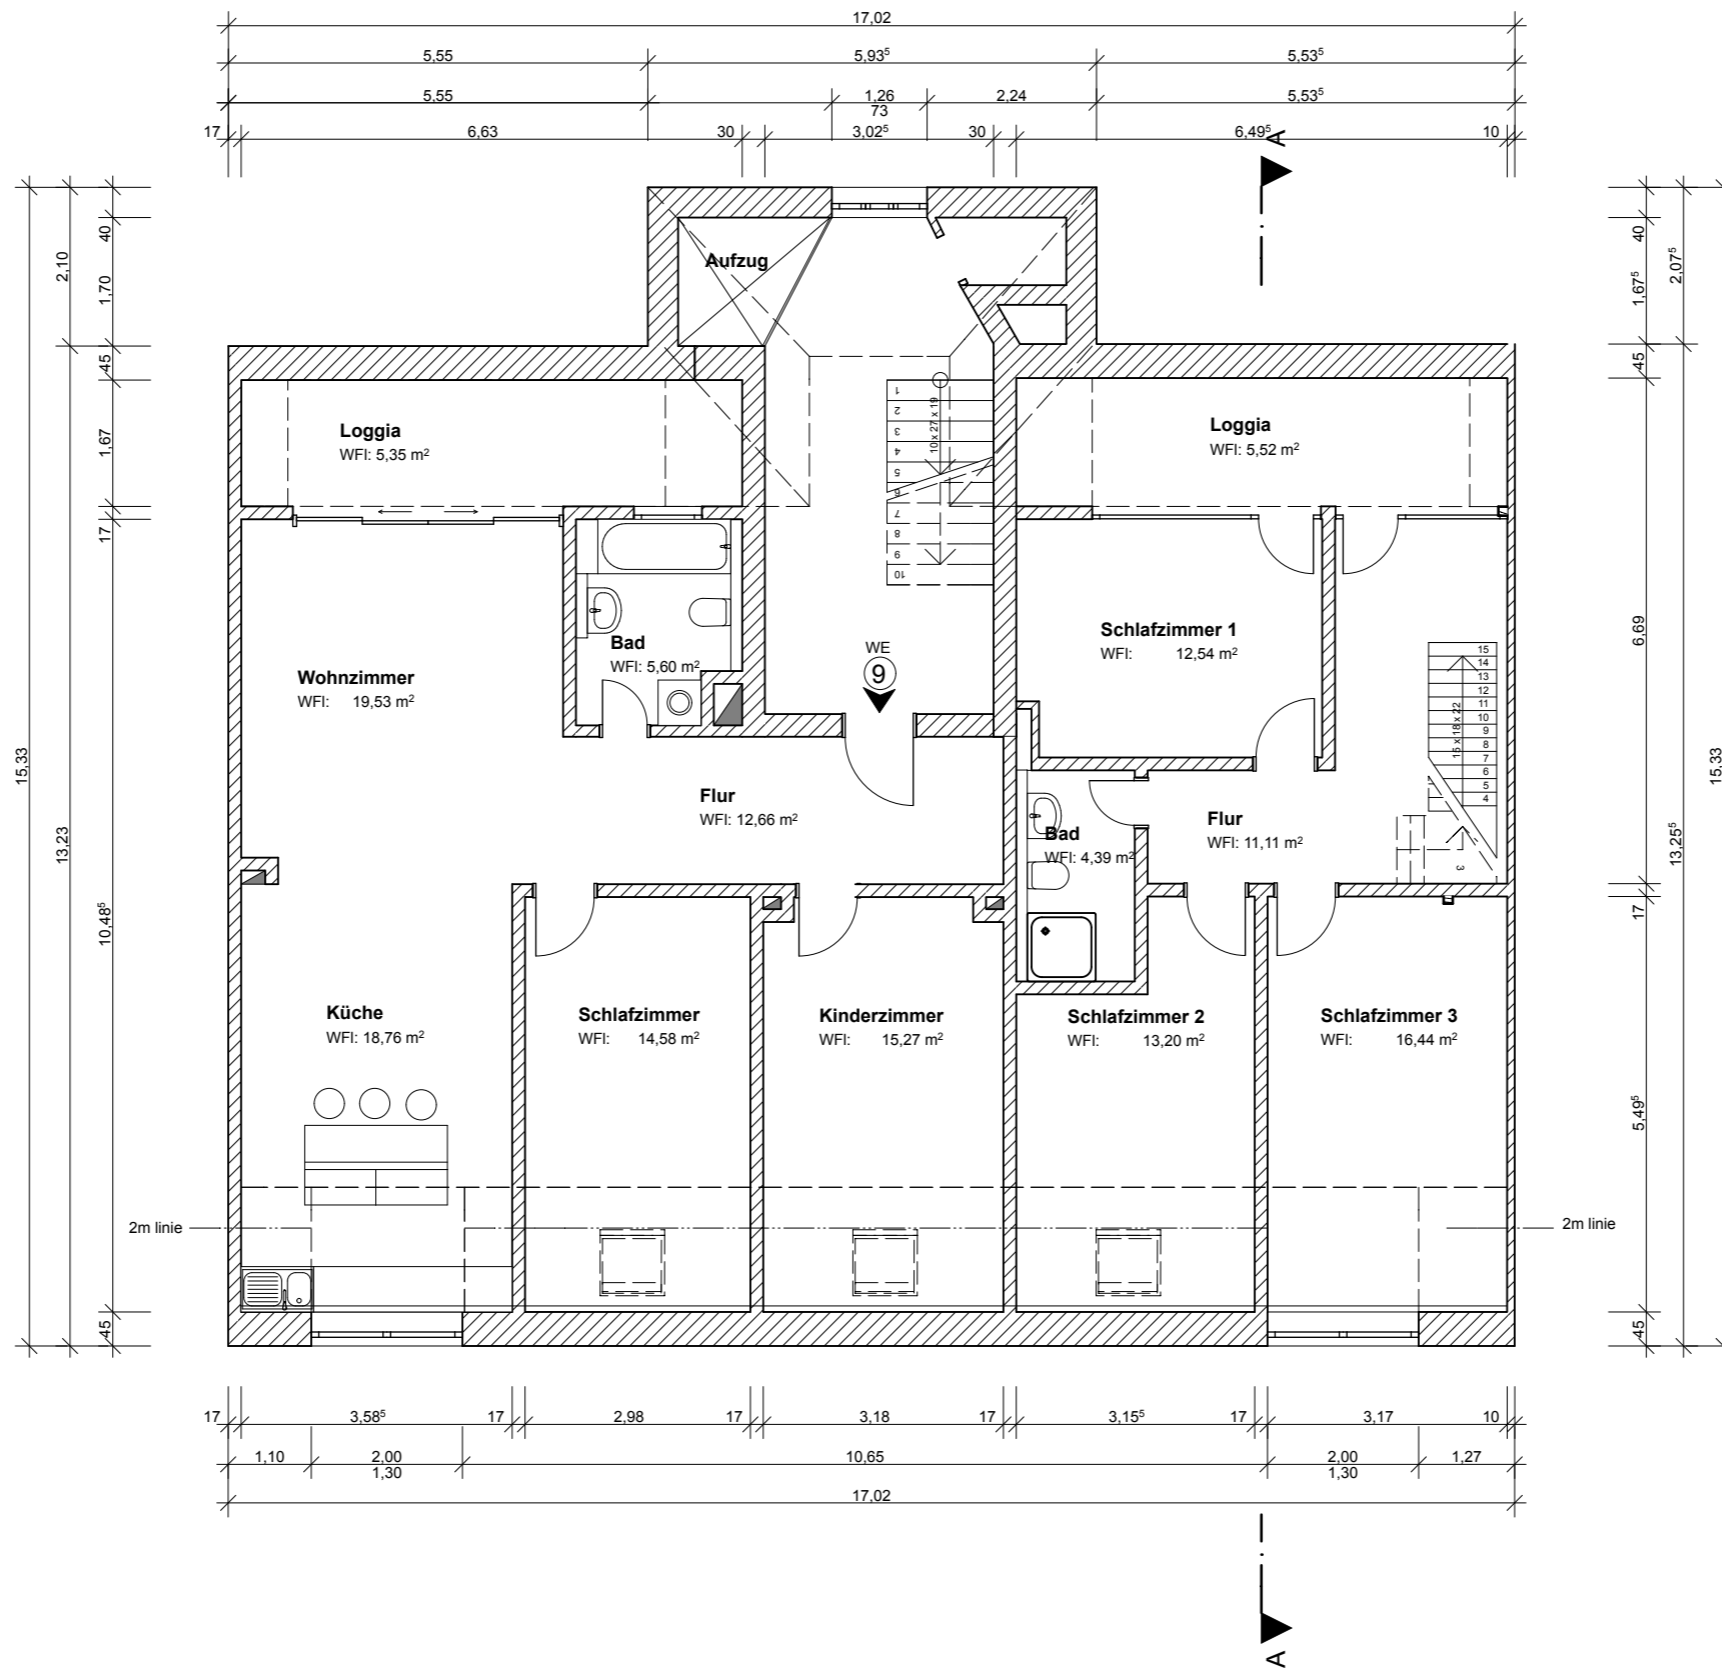

Plannummer
4.

Datum
08.01.16

Bauvorhaben
Umbau und Sanierung, Einbau eines Fahrstuhles, Erweiterung vorhandener Wohnungen durch Ausbau des Dachgeschosses
Anbau einer Balkonanlage
Wurzener Straße 121
04318 Leipzig

Bauherr
Goldstein Wohnungsbau GmbH
Torgauer Straße 52
04315 Leipzig

Datum

Unterschrift

Entwurfsverfasser
Bernhard Tatter
Kreuzstraße 26
04103 Leipzig
AK-Sachsen-Nr 4464

Datum

Unterschrift

denkenbauenwohnen
bernhard tatter freier Architekt
kreuzstrasse 26 04103 leipzig
t + 49 (0) 341 99 99 066/067
f + 49 (0) 341 99 99 068
m info@denkenbauenwohnen.de